


Durch die modulare Paneelbauweise sind Länge und Breite austauschbar (z. B. 150 × 300 oder 300 × 150).

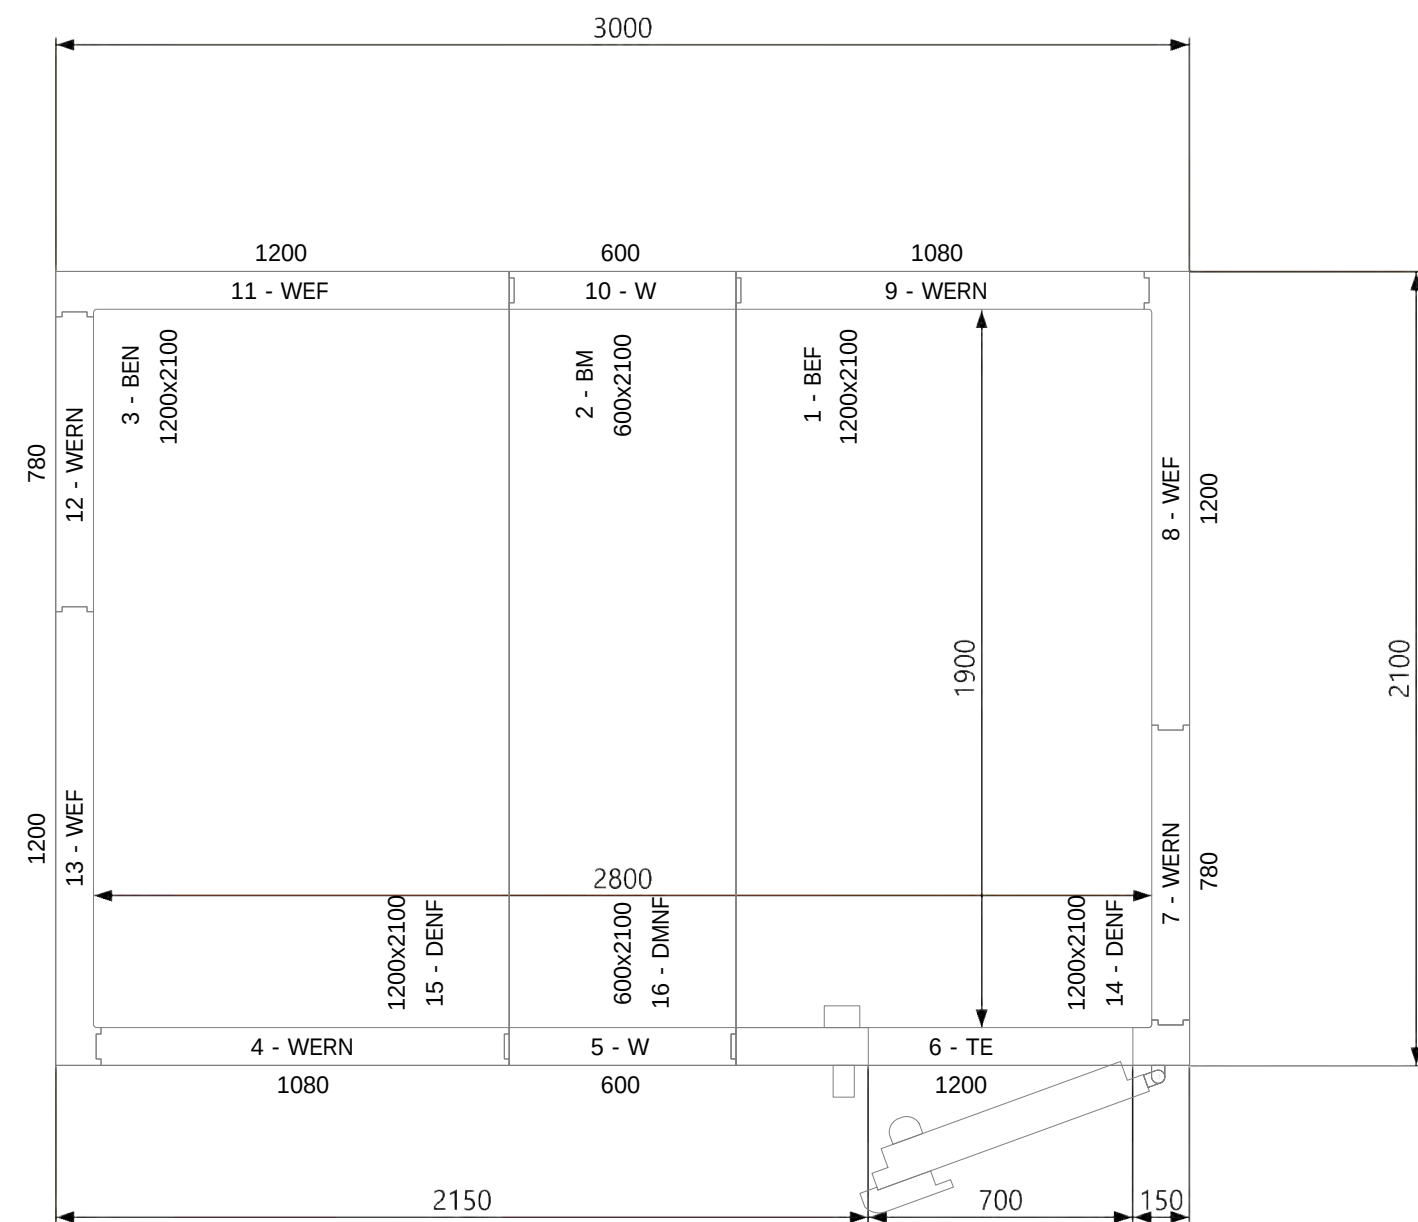

Zelle: STDL 100mm
Zelleninnenhöhe: 2050mm
Zellenaußenhöhe: 2250mm
Türanschlag: DIN rechts (optional auf DIN links umrüstbar)
Türposition: Türelement alternativ für alle ECKEelemente in 1200mm positionierbar (Pos. rechts an jeder Seite)
Bodenbelastung: 20 kN/m²
Rutschfestigkeit: R11

Diese Unterlage wird nur zu dem vereinbarten Zweck übergeben. Ihre Verwendung für andere Zwecke ist verboten. Ohne unsere vorherige schriftliche Zustimmung darf sie weder vervielfältigt noch Dritten bekanntgegeben noch sonst verfügbar gemacht werden. Zuwiderhandlungen verpflichten zu Schadensersatz. Alle Rechte, insbesondere für den Fall einer Patenterteilung oder Gebrauchsmustereintragung, behalten wir uns vor.